




HUS A HISSGRÖP
1 : 100

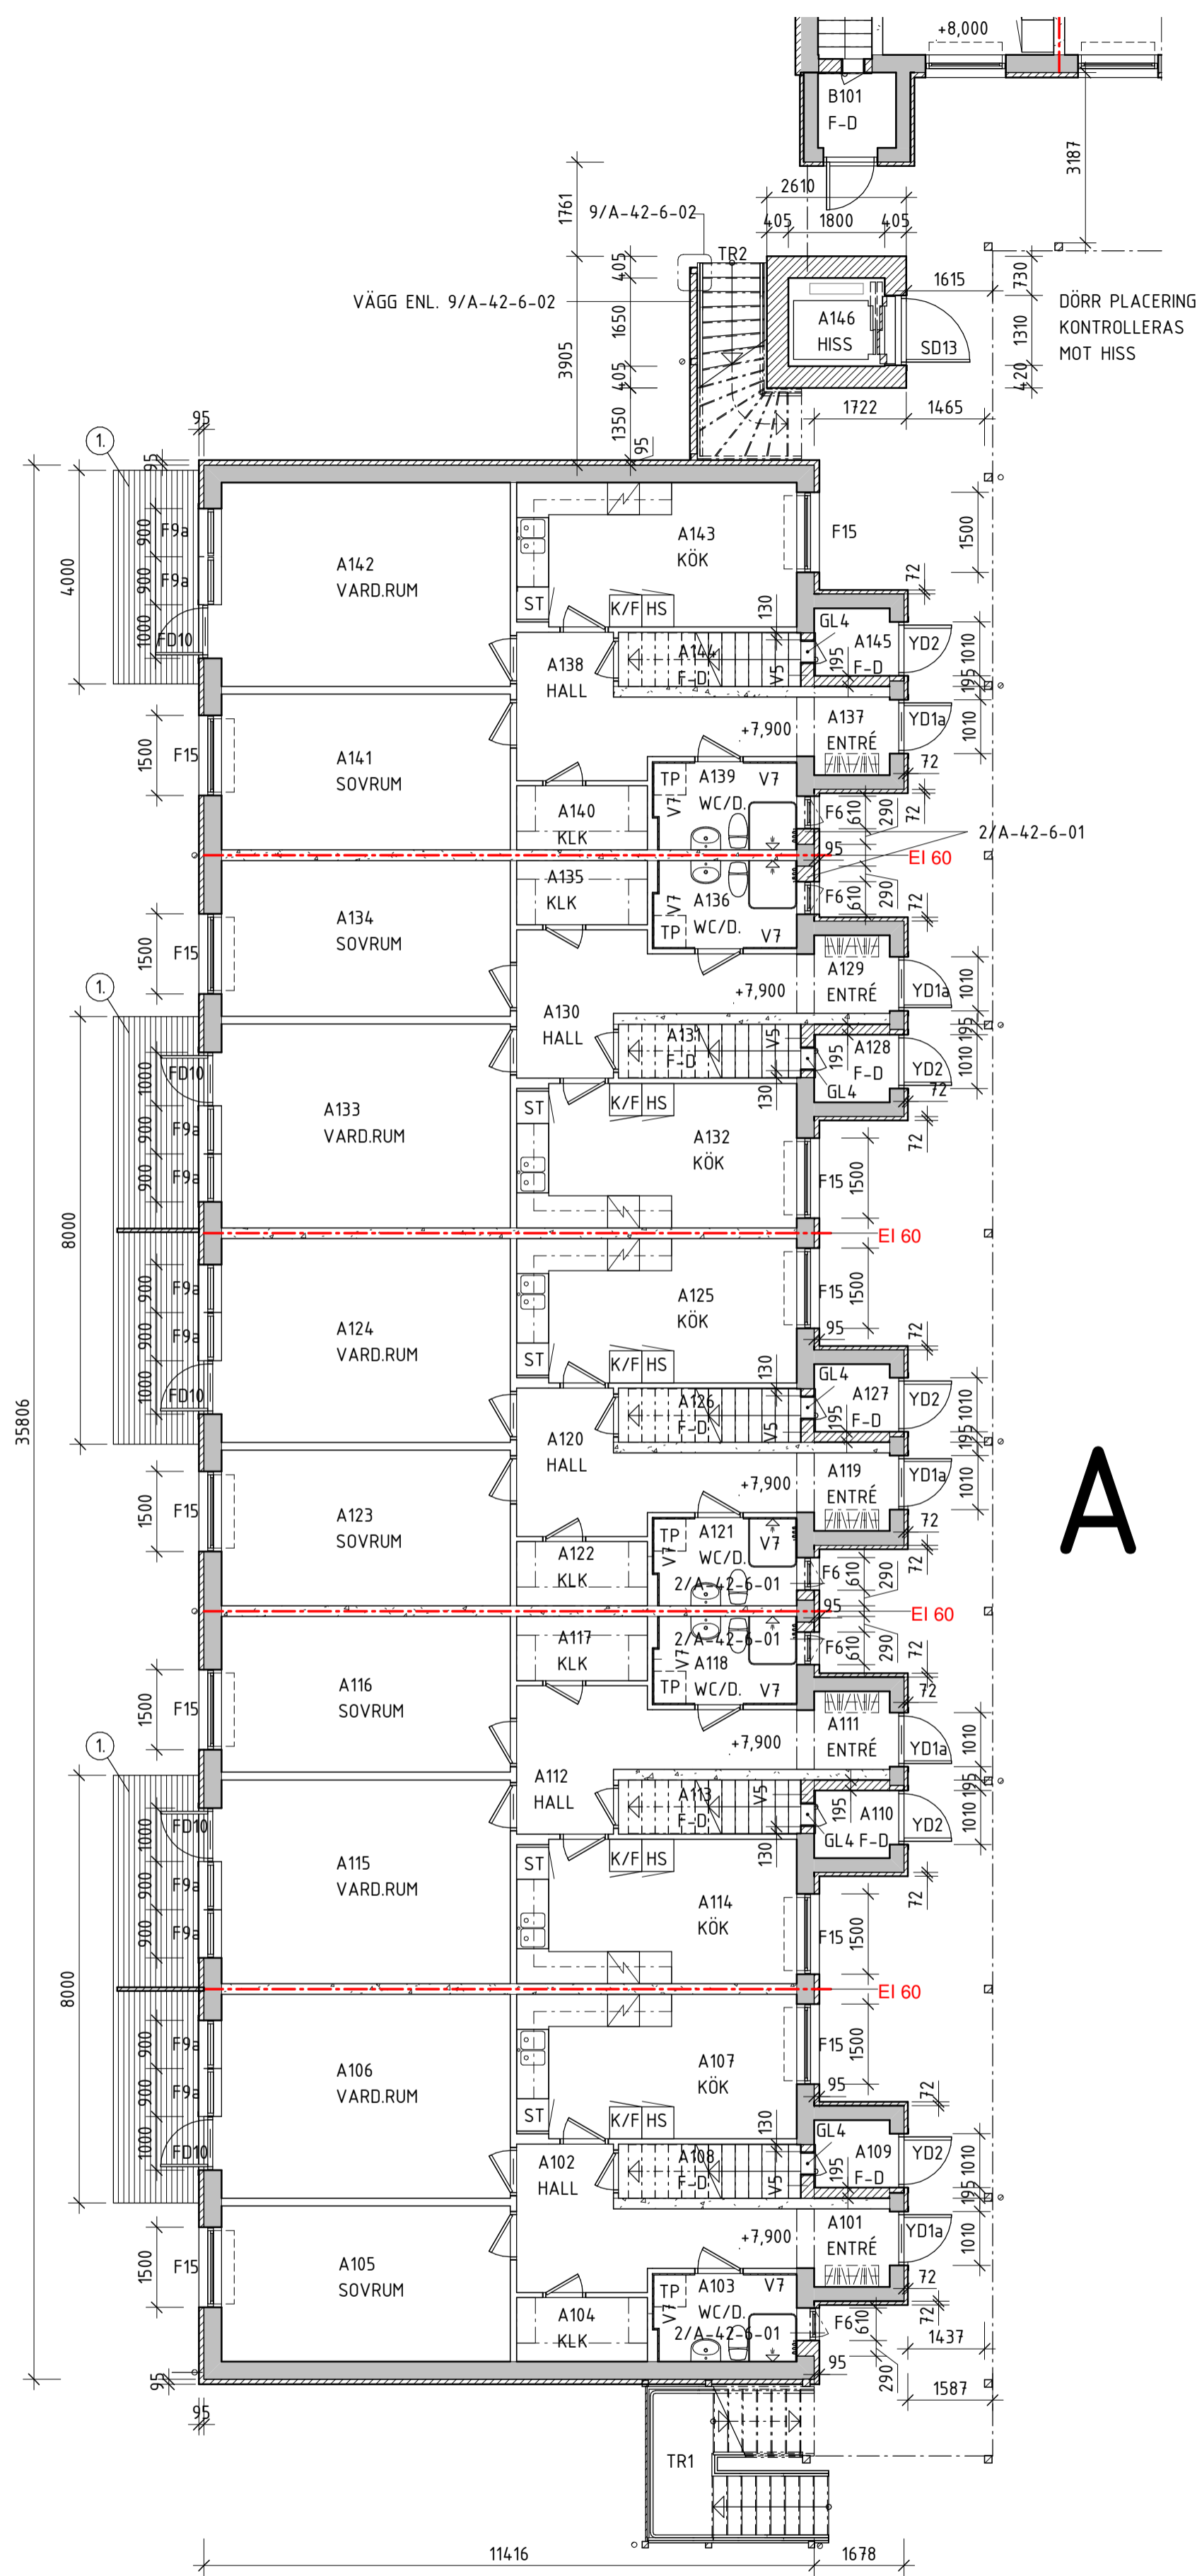

HUS A MARKPLAN
1 : 100



HUS A PLAN 1TR
1 : 100

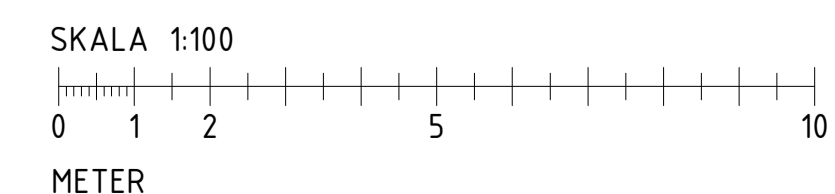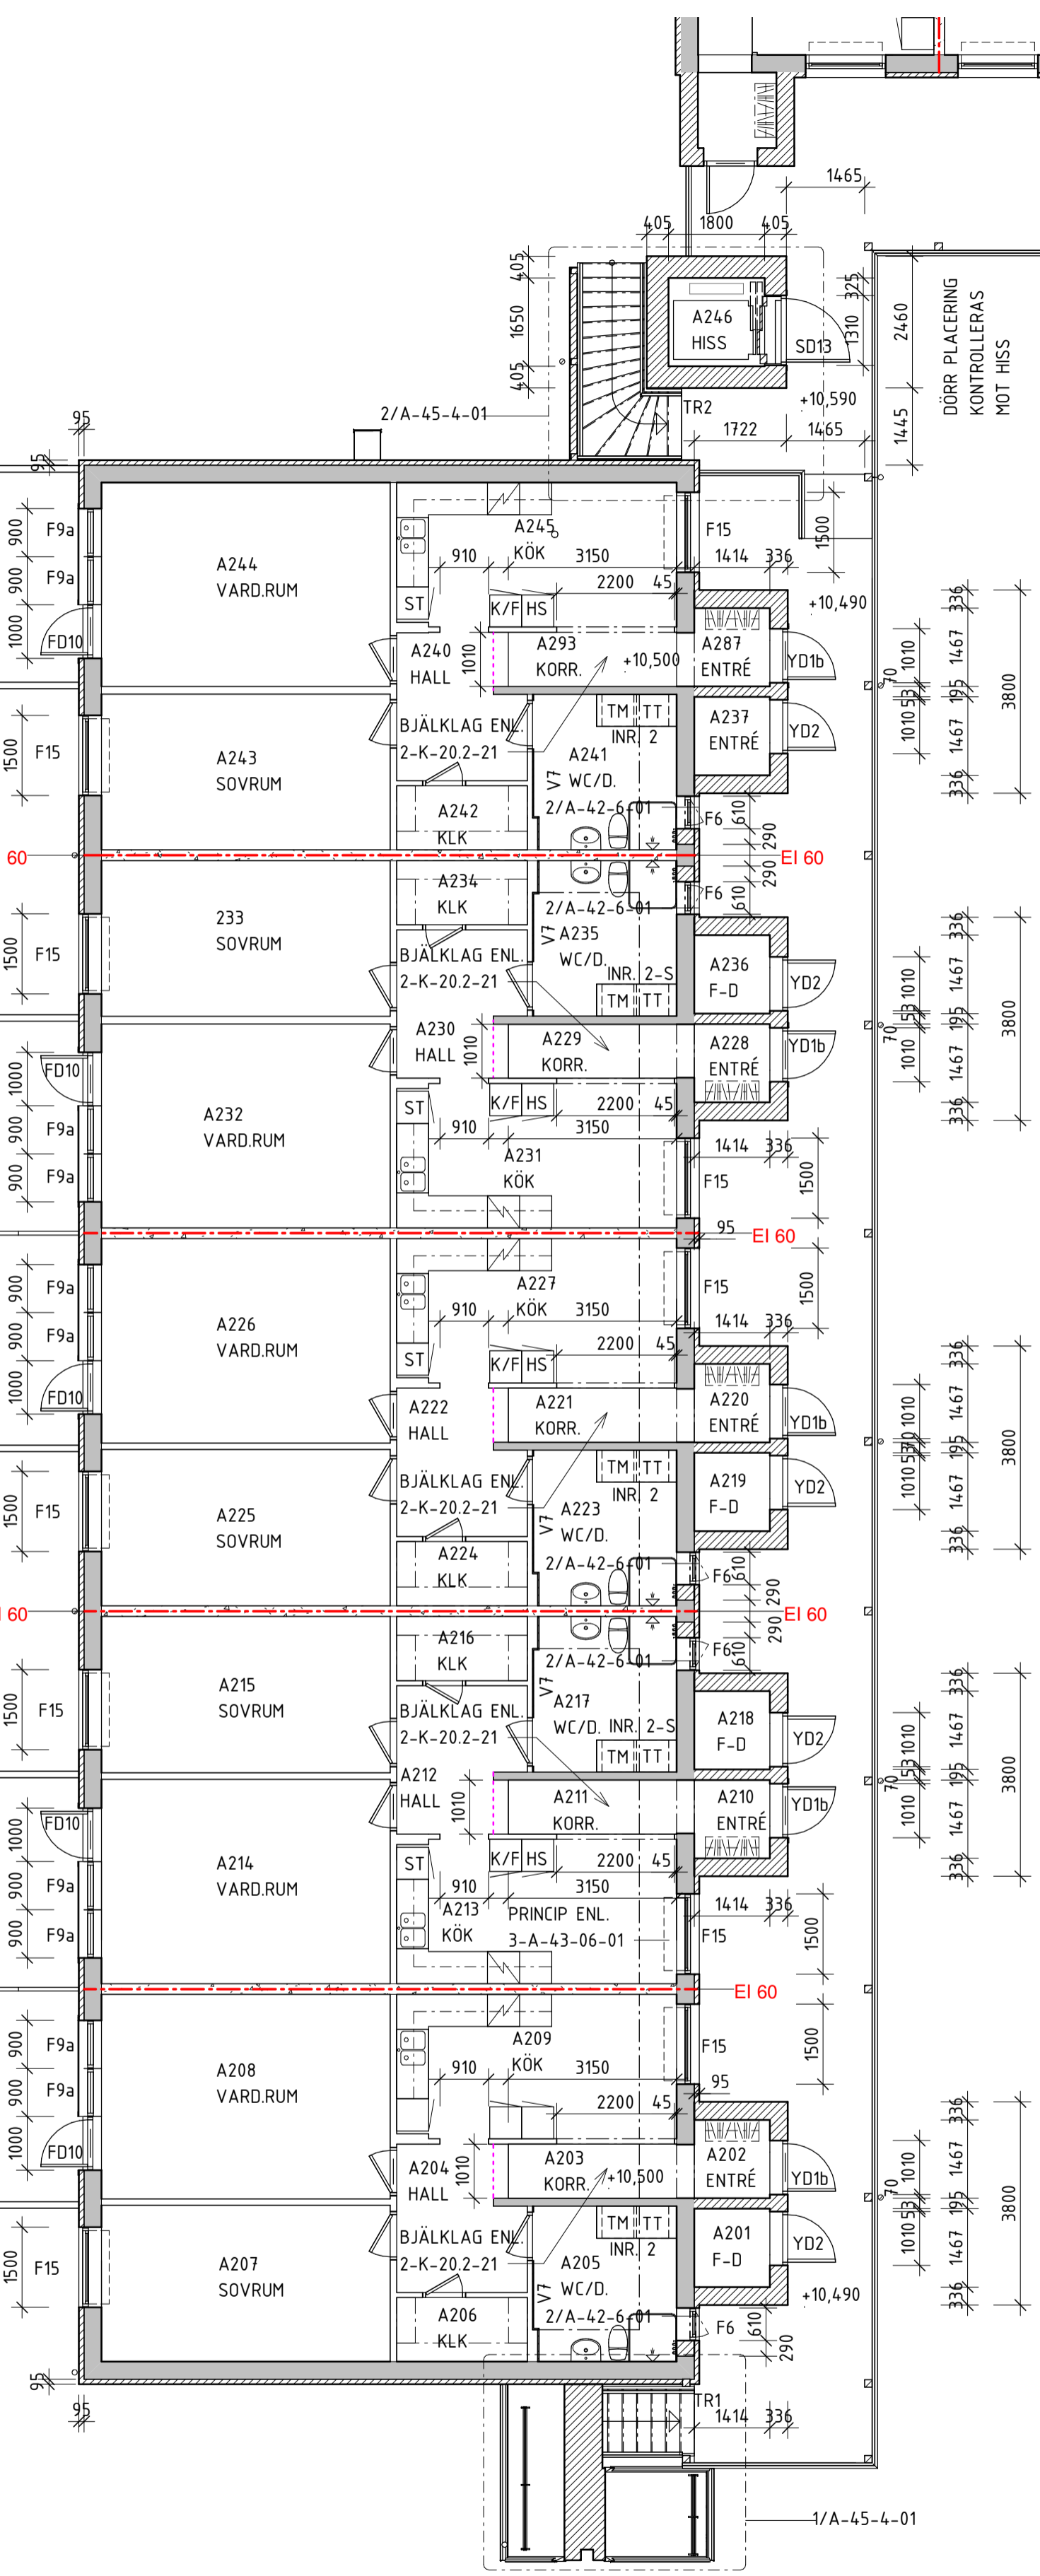

FÖRKLARINGAR

- NY BYGGDEL/VÄGG
- BÄRANDE VÄGG
- BETONG
- NY DÖRR
- BEF. DÖRR
- NYTT FÖNSTER ÖPPNINGSBART
- NYTT FÖNSTER FAST
- FÖRBEREAD PLATS FÖR TVÄTTPELARE, TVÄTTMASKIN, TORKTUMLARE

① TRÄDÄCK ENL. RITNING A-45-4-06

GL4 = INSPEKTIONSLUCKA ENL. BESKRIVNING

--- BRANDCELLSGRÄNS EI 60

--- BRANDCELLSGRÄNS EI 30

HÄNVISNINGAR

- FASADER SE RITNING: A-40-3-01 TOM A-40-3-03
- INNERVÄGGSTYPER SE RITNING: A-43-6-01
- INNERDÖRRAR SE RITNING: A-43-4-12
- FÖNSTER SE RITNING: A-42-4-01 TOM A-42-4-02
- YTTERDÖRRAR SE RITNING: A-42-4-11
- STÅLDÖRRAR SE RITNING: A-42-4-21
- TRAPPOR SE RITNING: A-45-4-01
- RÄCKEN OCH BALKONGFRONTER SE RITNING: A-45-4-02 TOM A-45-4-05
- TRÄDÄCK UTEPLATSER SE RITNING: A-45-4-06
- YTTERVÄGGAR, LOFTGÅNGAR, TRAPPHUS ENL. K-RITNINGAR

A	ENL. KFU 01	2020-04-21	SWG
BET	ÄNDRINGEN AVSER	DATUM	SIGN

FÖRFRÅGNINGSUNDERLAG
OM-TILLBYGGNAD
FURUGATAN



X	A	Norconsult	T: 010-141 80 00
		Brand Säkerhetspartner	T: 070-694 77 18
		E Norconsult	T: 010-141 80 00
		K Norconsult	T: 010-141 80 00
		V Norconsult	T: 010-141 80 00
		W Norconsult	T: 010-141 80 00

UPPDRAG NR	RITADYKONSTR. AV	HANDLÄGGARE
106 2397	DTD	
DATUM	ANSVARIG	
2020-02-21		

FLERFAMILJEHUS FURUGATAN
HUS A PLANER, MÅTT, LITTERING, BRAND

SKALA	NUMMER	BET
A1 1:100 A3 1:200	A-40-1-01	A