

FÖRKLARINGAR

FASAD MATERIAL:
TRÄ, STÄNDE FALSAD SPÄRPANEL 22x170MM
KULÖR NCS S3502-Y

FODER OCH KUNTBÄRADOR:
DIMENSIONER ENL. A-42-60-1
KULÖR NCS S3502-Y

VINDSKIVOR, HÄNGBRÄDOR:
DIMENSIONER ENL. K-SEKTIOER
KULÖR NCS S3502-Y

PLÅTDETALJER PÅ YTTERTAK:
KULÖR LIKA PLÅTTAK

HÄNGRÄNNOR, STUPRÖR:
KULÖR LIKA PLÅTTAK

TAKLUCKOR, TAKSTEGAR, GÅNGBRYGGOR, SNÖRÄSKYDD:
KULÖR LIKA PLÅTTAK

FASADSTEGAR:
VÄRMFÖRZINKNING


1. TAKPLÅT:
TYP OCH FABRIKAT ENL. A-41-1-01
KULÖR SVART
2. TAKPAPP:
KULÖR SVART

RÄCKEN LOFTGÅNG, BALKONGER:
ALUMINIUMRÄCKEN
KULÖR RAL7002 OLIVGRÄ
SKÄRMVÄGGAR
KULÖR RAL 7038 VÄRMGRÄ


HÄNVISNINGAR




FASAD MOT NORDÖST
1 : 100

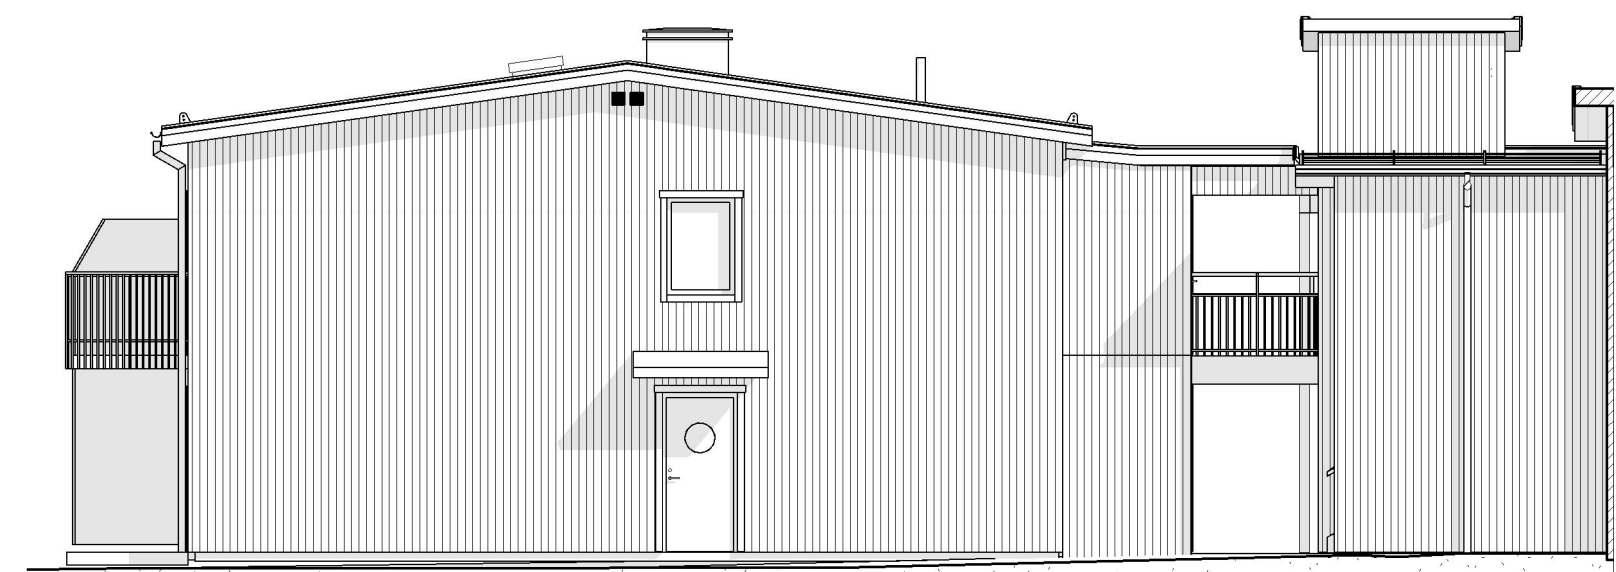


FASAD MOT NORDVÄST
1 : 100

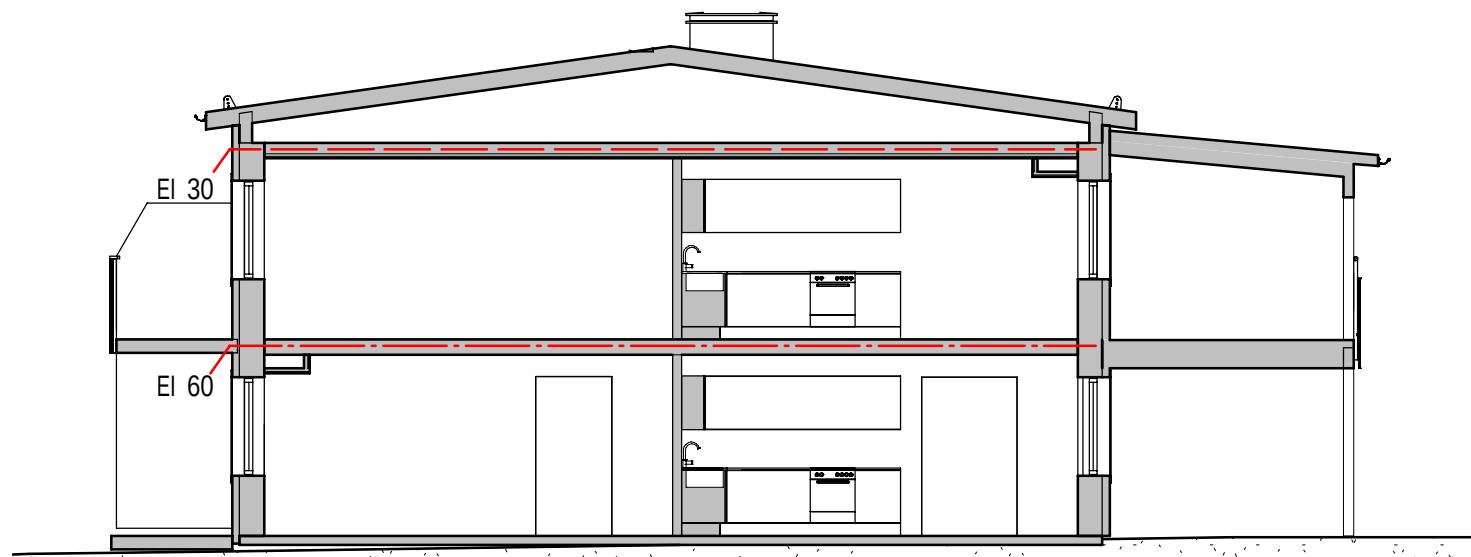


SEKTION

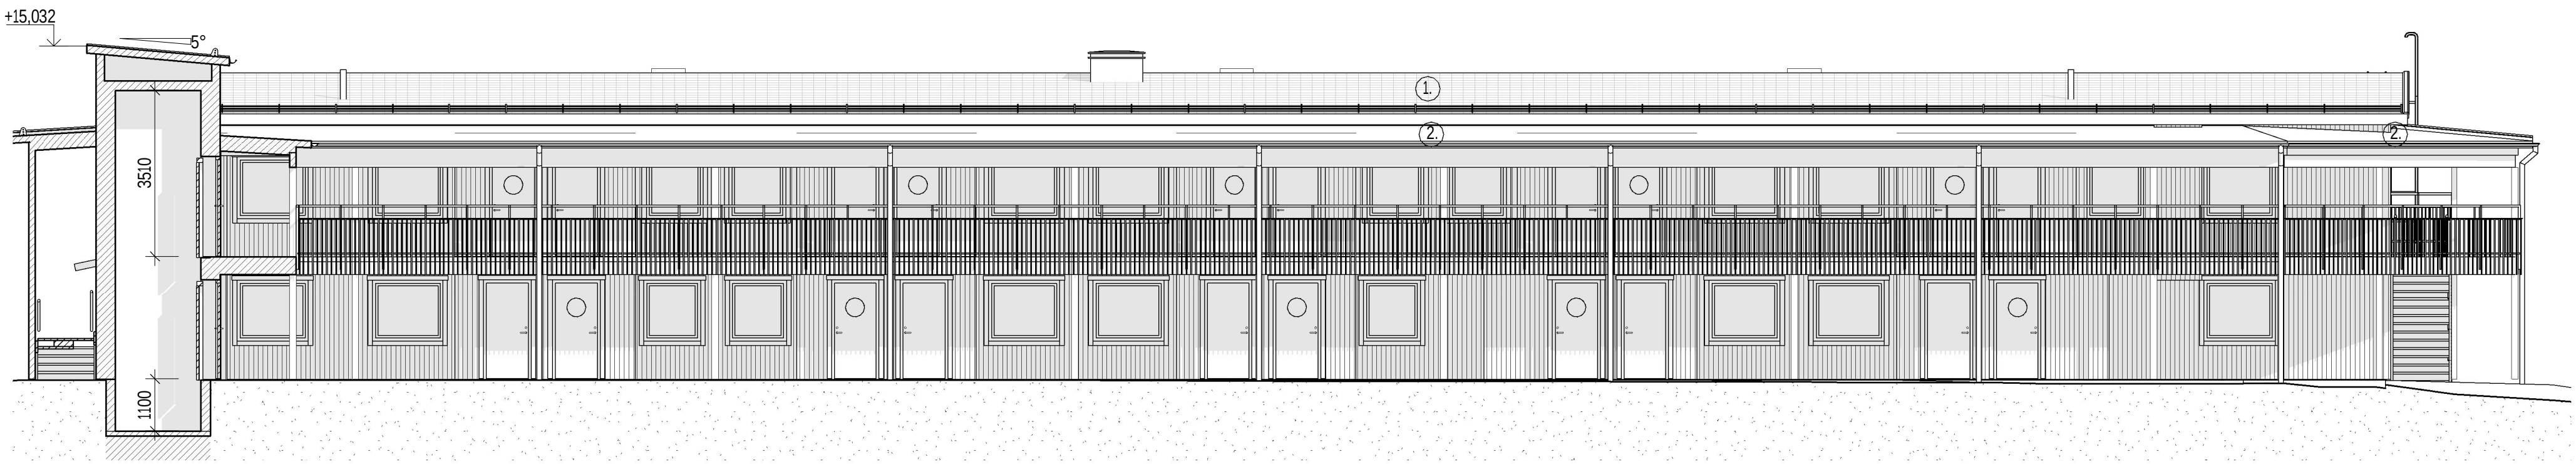



FASAD MOT SYDVÄST
1 : 100

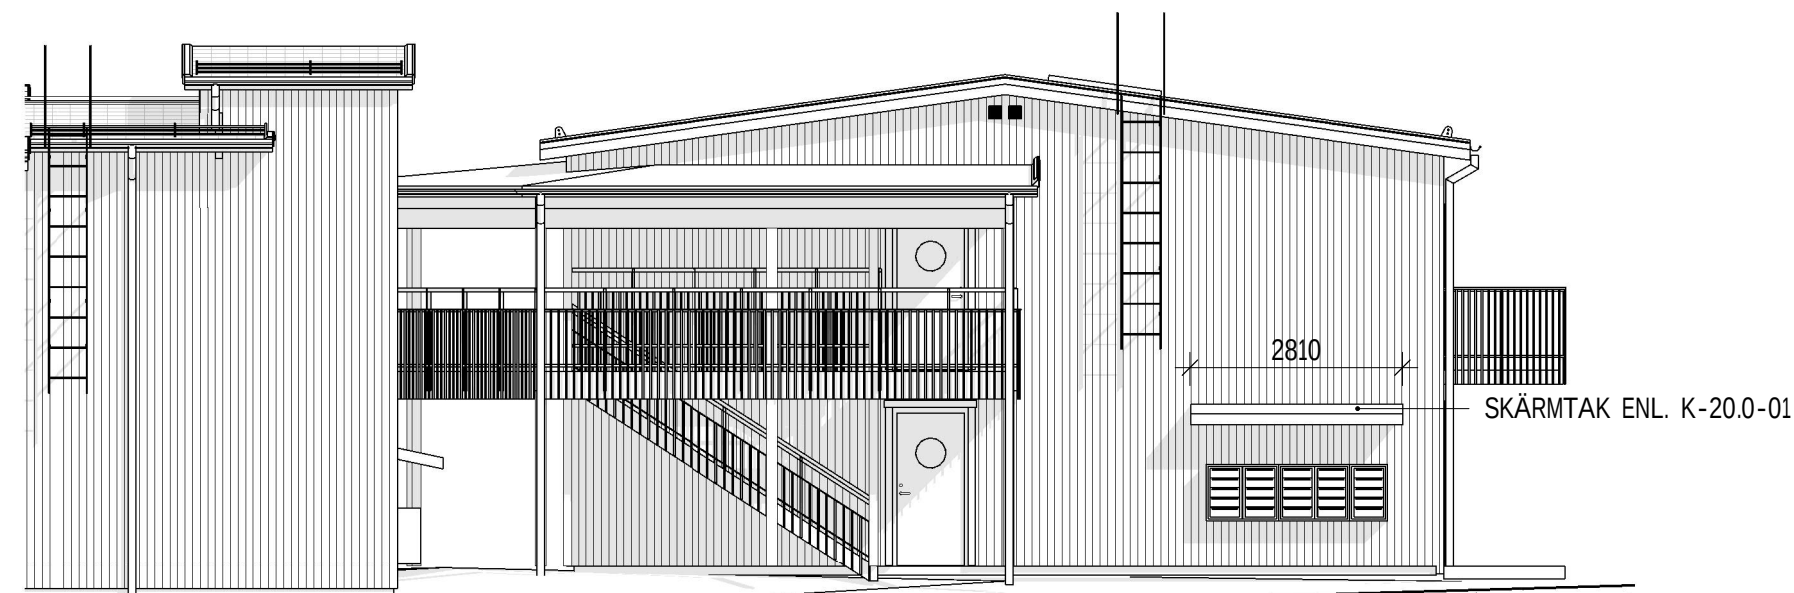

FASAD MOT SYDÖST
1 : 100

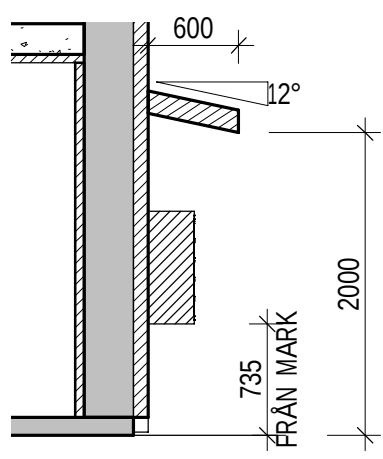

PRINCIP POSTBOXAR/SKÄRMTAK
1 : 50

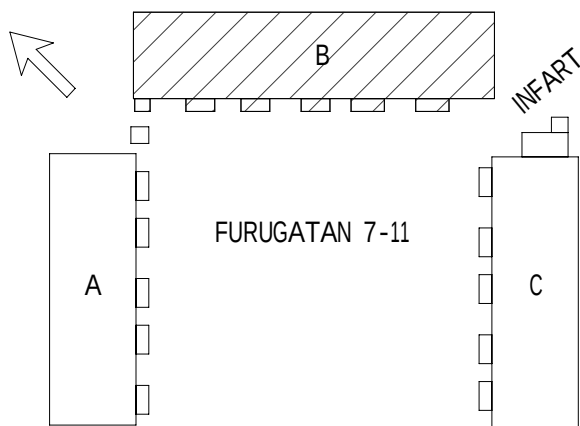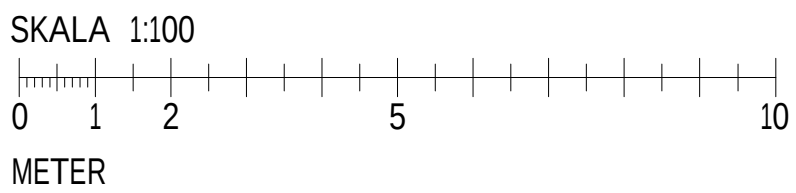

BET	ÄNDRINGEN AVSER	DATUM	SIGN
FÖRFRÅGNINGSUNDERLAG			
OM-TILLBYGGNAD			
FURUGATAN			
UPPDRAG NR 106 2397			
DATUM 2020-02-21			
FLERFAMILJEHUS FURUGATAN			
HUS B FASADER			
SKALA A1 1:100 A3 1:200			
NUMMER A-40-3-02			
BET			