



FASAD MOT NORDVÄST
1 : 100

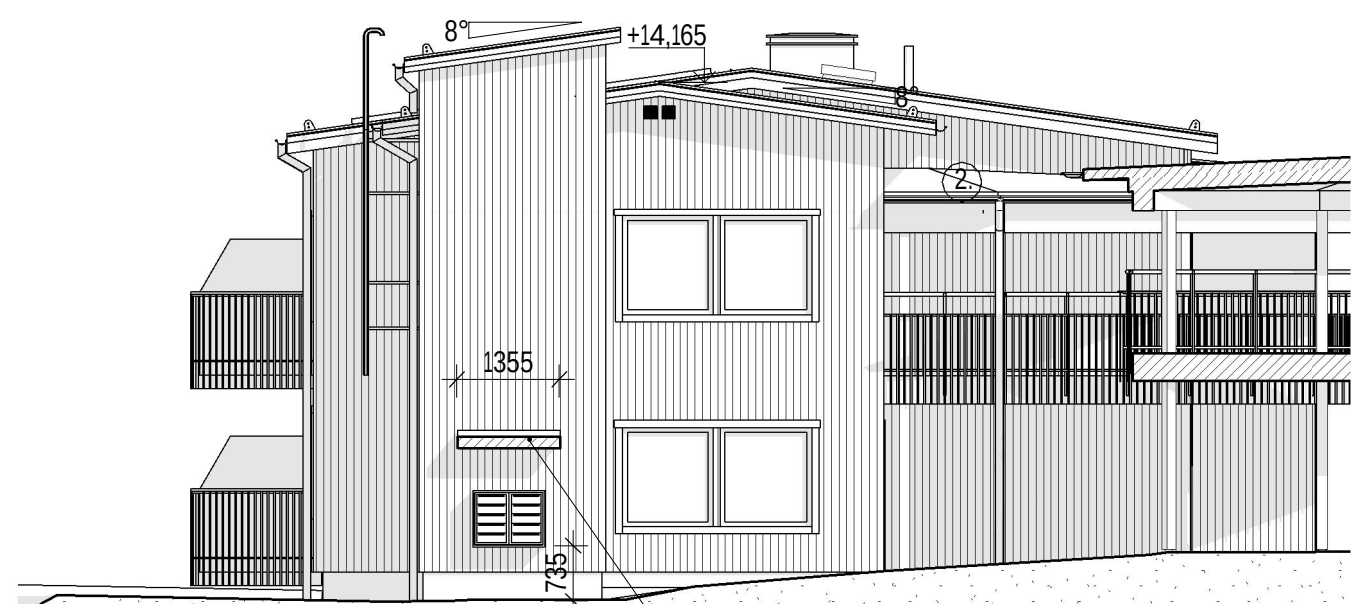


FASAD MOT NORDÖST
1 : 100





FASAD MOT SYDÖST
1 : 100

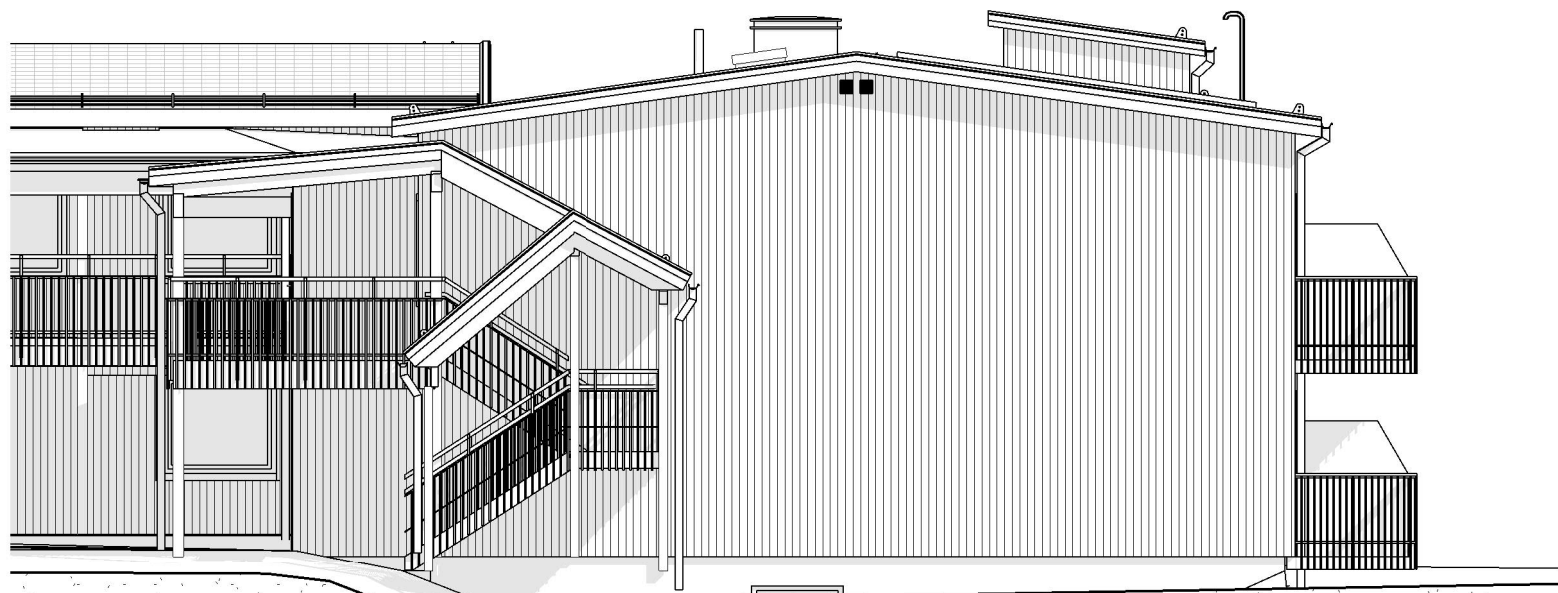

FASAD MOT SYDVÄST
1 : 100

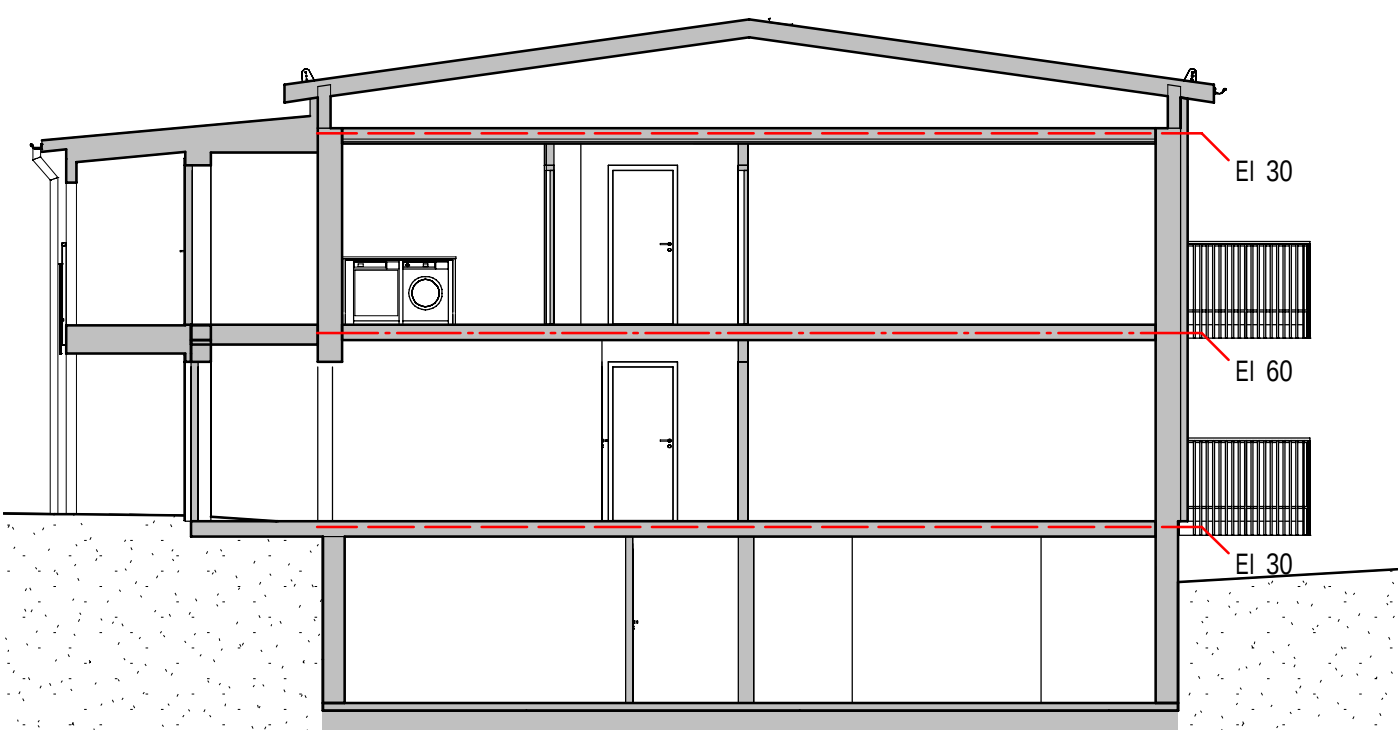

SEKTION HUS C
1 : 100

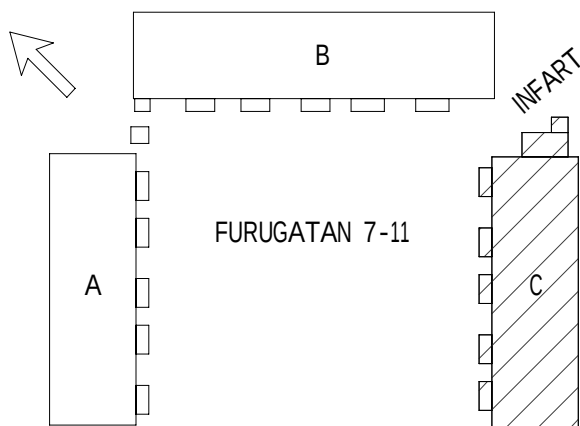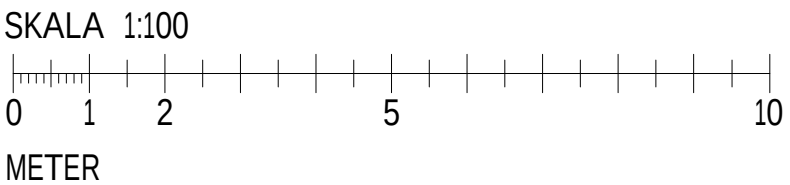

FÖRKLARINGAR

FASAD MATERIAL:
TRÄ, STÄENDE FALSAD SPÄRPANEL 22x170MM
KULÖR NCS S3502-Y

FODER OCH KUNTBÄDDOR:
DIMENSIONER ENL. A-42-60-1
KULÖR NCS S3502-Y

VINDSKIVOR, HÄNGBRÄDOR:
DIMENSIONER ENL. K-SEKTIOER
KULÖR NCS S3502-Y

PLÅTDETALJER PÅ YTERTAK:
KULÖR LIKA PLÄTTAK

HÄNGRÄNNOR, STUPRÖR:
KULÖR LIKA PLÄTTAK

TAKLUCKOR, TAKSTEGAR, GÅNGBRYGGOR, SNÖRÄSKYDD:
KULÖR LIKA PLÄTTAK

FASADSTEGAR:
VÄRMFÖRZINKNING

1. TAKPLÅT:
TYP OCH FABRIKAT ENL. A-41-1-01
KULÖR SVART
2. TAKPAPP:
KULÖR SVART

RÄCKEN LOFTGÅNG, BALKONGER:
ALUMINIUMRÄCKEN
KULÖR RAL7002 OLIVGRÄ
SKÄRMVÄGGAR
KULÖR RAL 7038 VÄRMGRÄ

HÄNVISNINGAR

BET	ÄNDRINGEN AVSER	DATUM	SIGN
FÖRFRÅGNINGSUNDERLAG			
OM-TILLBYGGNAD FURUGATAN			
UPPDRAG NR 106 2397			
DATUM 2020-02-21			
FLERFAMILJEHUS FURUGATAN HUS C FASADER			
SKALA A1 1:100 A3 1:200			
NUMMER A-40-3-03			
BET			