



Hus B MARKPLAN
1 : 100


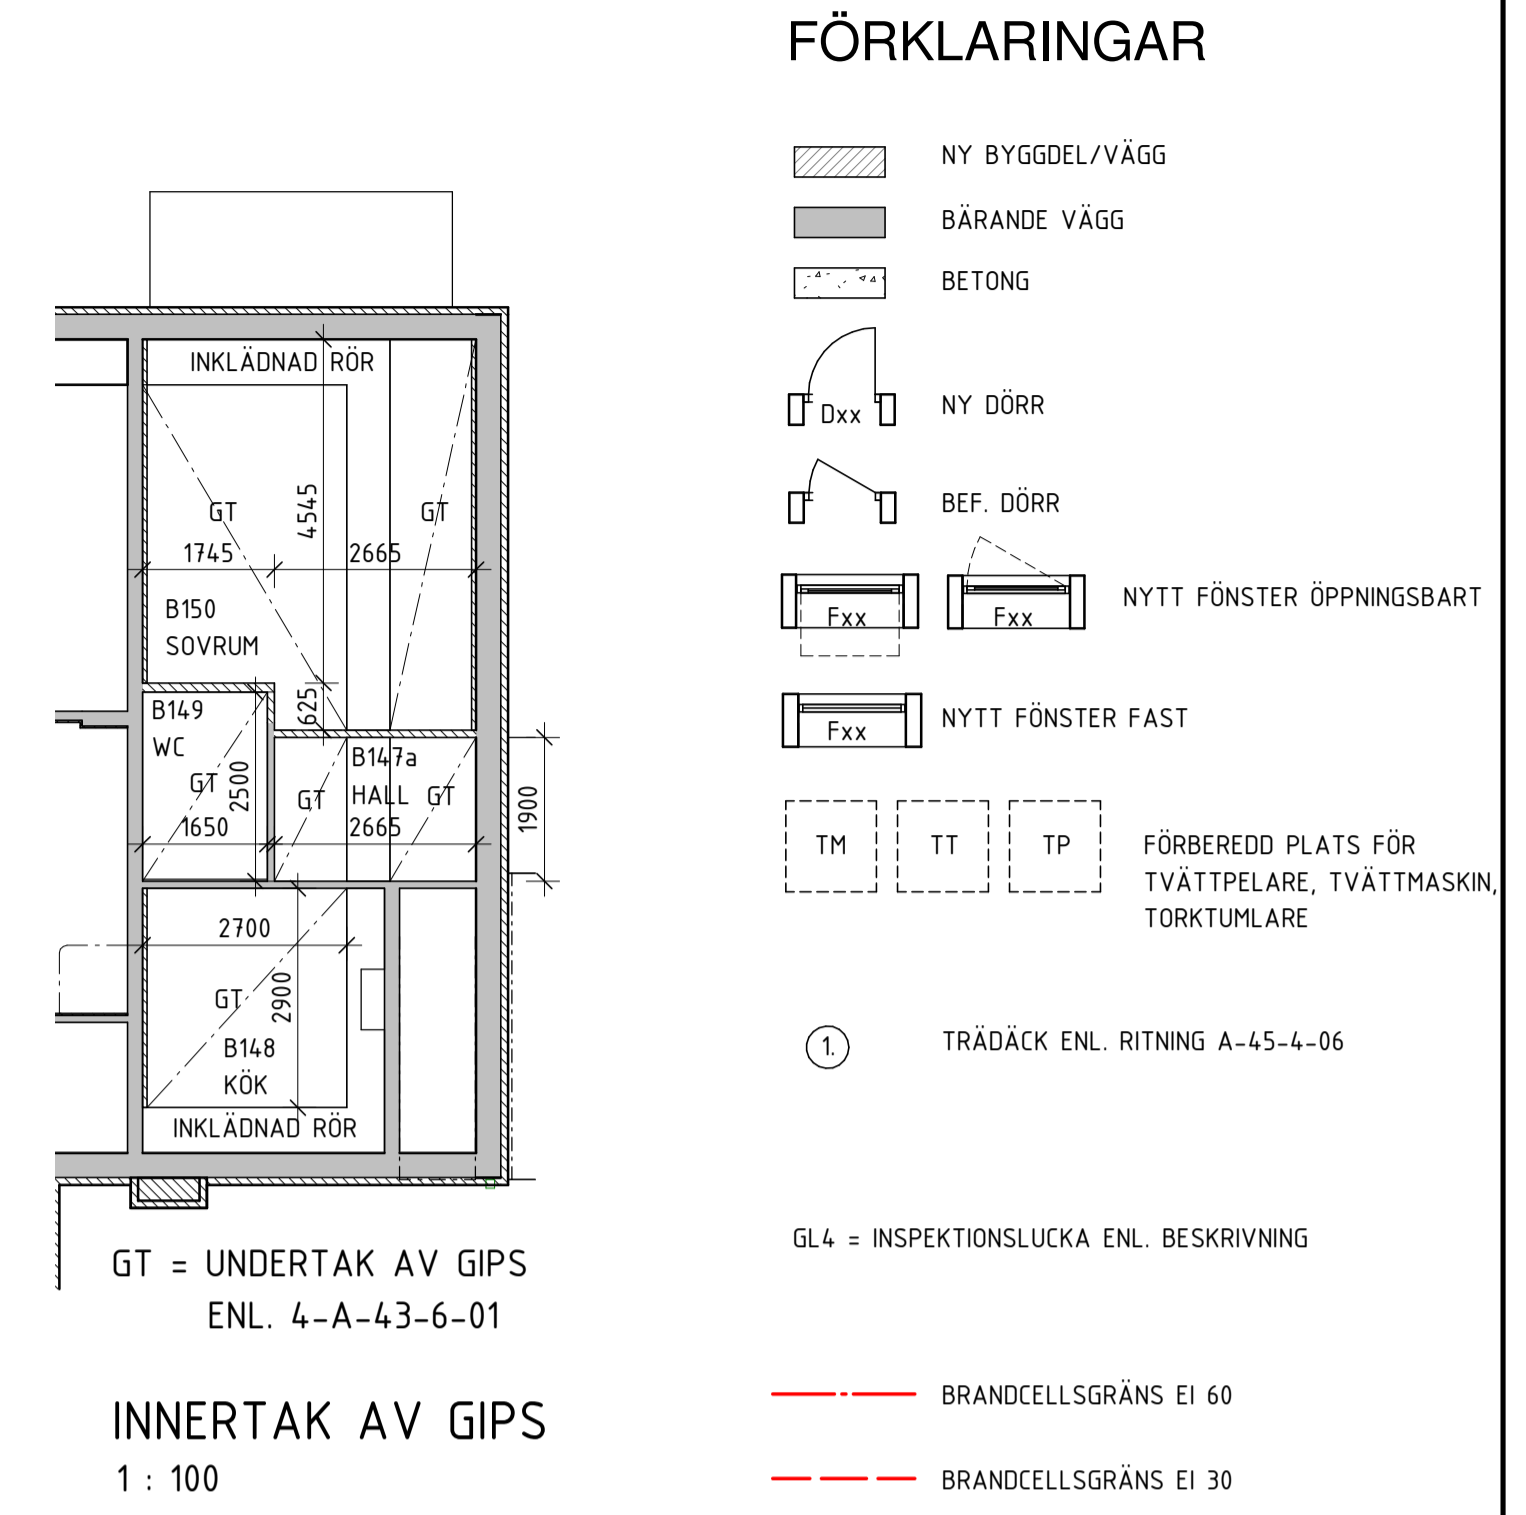


HÄNVISNINGAR

FASADER SE RITNING: A-40-3-01 TOM A-40-3-03
 INNERVÄGGSTYPER SE RITNING: A-43-6-01
 INNERDÖRRAR SE RITNING: A-43-4-12
 FÖNSTER SE RITNING: A-42-4-01 TOM A-42-4-02
 YTTREDÖRRAR SE RITNING: A-42-4-11
 STÅLDÖRRAR SE RITNING: A-42-4-21
 TRAPPOR SE RITNING: A-45-4-01
 RÄCKEN OCH BALKONGFRONTER SE RITNING: A-45-4-02 TOM A-45-4-05
 TRÄDÄCK UTEPLATSER SE RITNING: A-45-4-06
 YTTERVÄGGAR, LOFTGÅNGAR, TRAPPHUS ENL. K-RITNINGAR

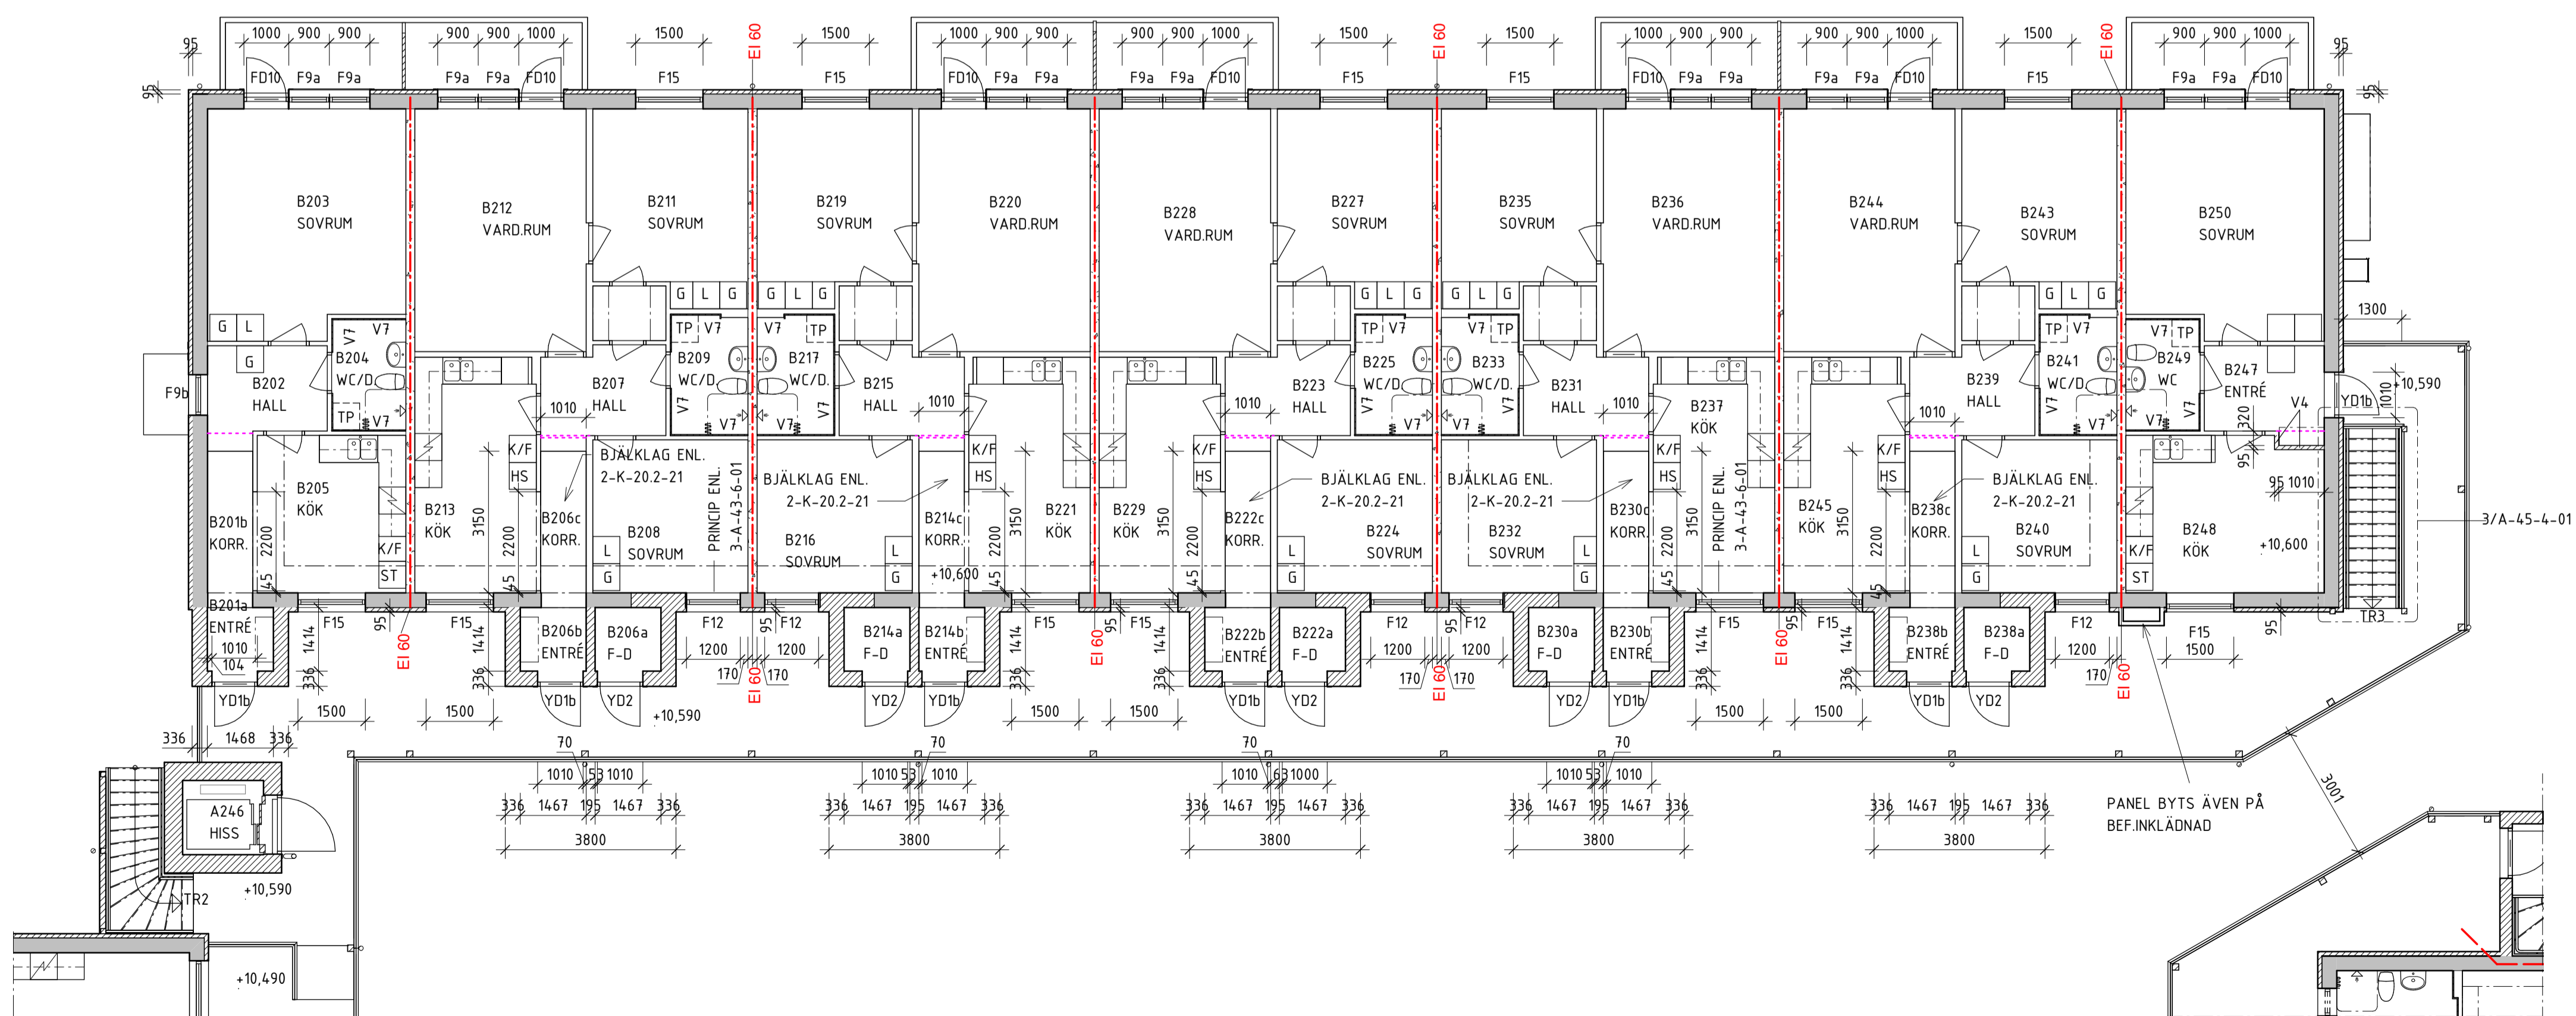

HUS B PLAN 1TR
1 : 100

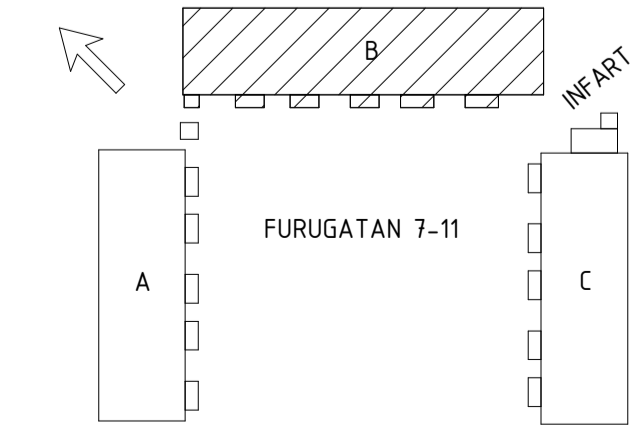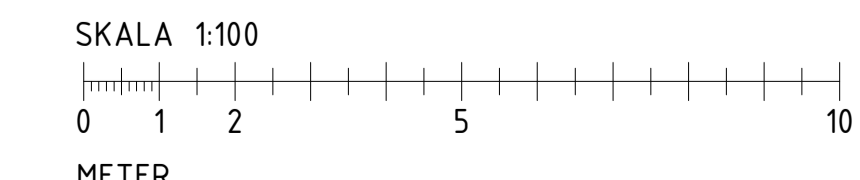

A	ENL. KFV 01	2020-04-21	SWG																		
BET	ÄNDRINGEN AVSER	DATUM	SIGN																		
FÖRFRÅGNINGSUNDERLAG																					
OM-TILLBYGGNAD																					
FURUGATAN																					
<table border="1"> <tr> <td>X A</td> <td>Norconsult</td> <td>T: 010-141 80 00</td> </tr> <tr> <td>Brand</td> <td>Säkerhetspartner</td> <td>T: 070-694 77 18</td> </tr> <tr> <td>E</td> <td>Norconsult</td> <td>T: 010-141 80 00</td> </tr> <tr> <td>K</td> <td>Norconsult</td> <td>T: 010-141 80 00</td> </tr> <tr> <td>V</td> <td>Norconsult</td> <td>T: 010-141 80 00</td> </tr> <tr> <td>W</td> <td>Norconsult</td> <td>T: 010-141 80 00</td> </tr> </table>				X A	Norconsult	T: 010-141 80 00	Brand	Säkerhetspartner	T: 070-694 77 18	E	Norconsult	T: 010-141 80 00	K	Norconsult	T: 010-141 80 00	V	Norconsult	T: 010-141 80 00	W	Norconsult	T: 010-141 80 00
X A	Norconsult	T: 010-141 80 00																			
Brand	Säkerhetspartner	T: 070-694 77 18																			
E	Norconsult	T: 010-141 80 00																			
K	Norconsult	T: 010-141 80 00																			
V	Norconsult	T: 010-141 80 00																			
W	Norconsult	T: 010-141 80 00																			
UPPDRAG NR	RITADYKONSTR. AV	HANDLÄGGARE																			
106 2397	DTD																				
DATUM	ANSVARIG																				
2020-02-21																					
FLERFAMILJEHUS FURUGATAN HUS B PLANER, MÅTT, LITTERING, BRAND																					
SKALA	NUMMER	BET																			
A1 1:100 A3 1:200	A-40-1-02	A																			