




HUS C KÄLLARPLAN  
1 : 100

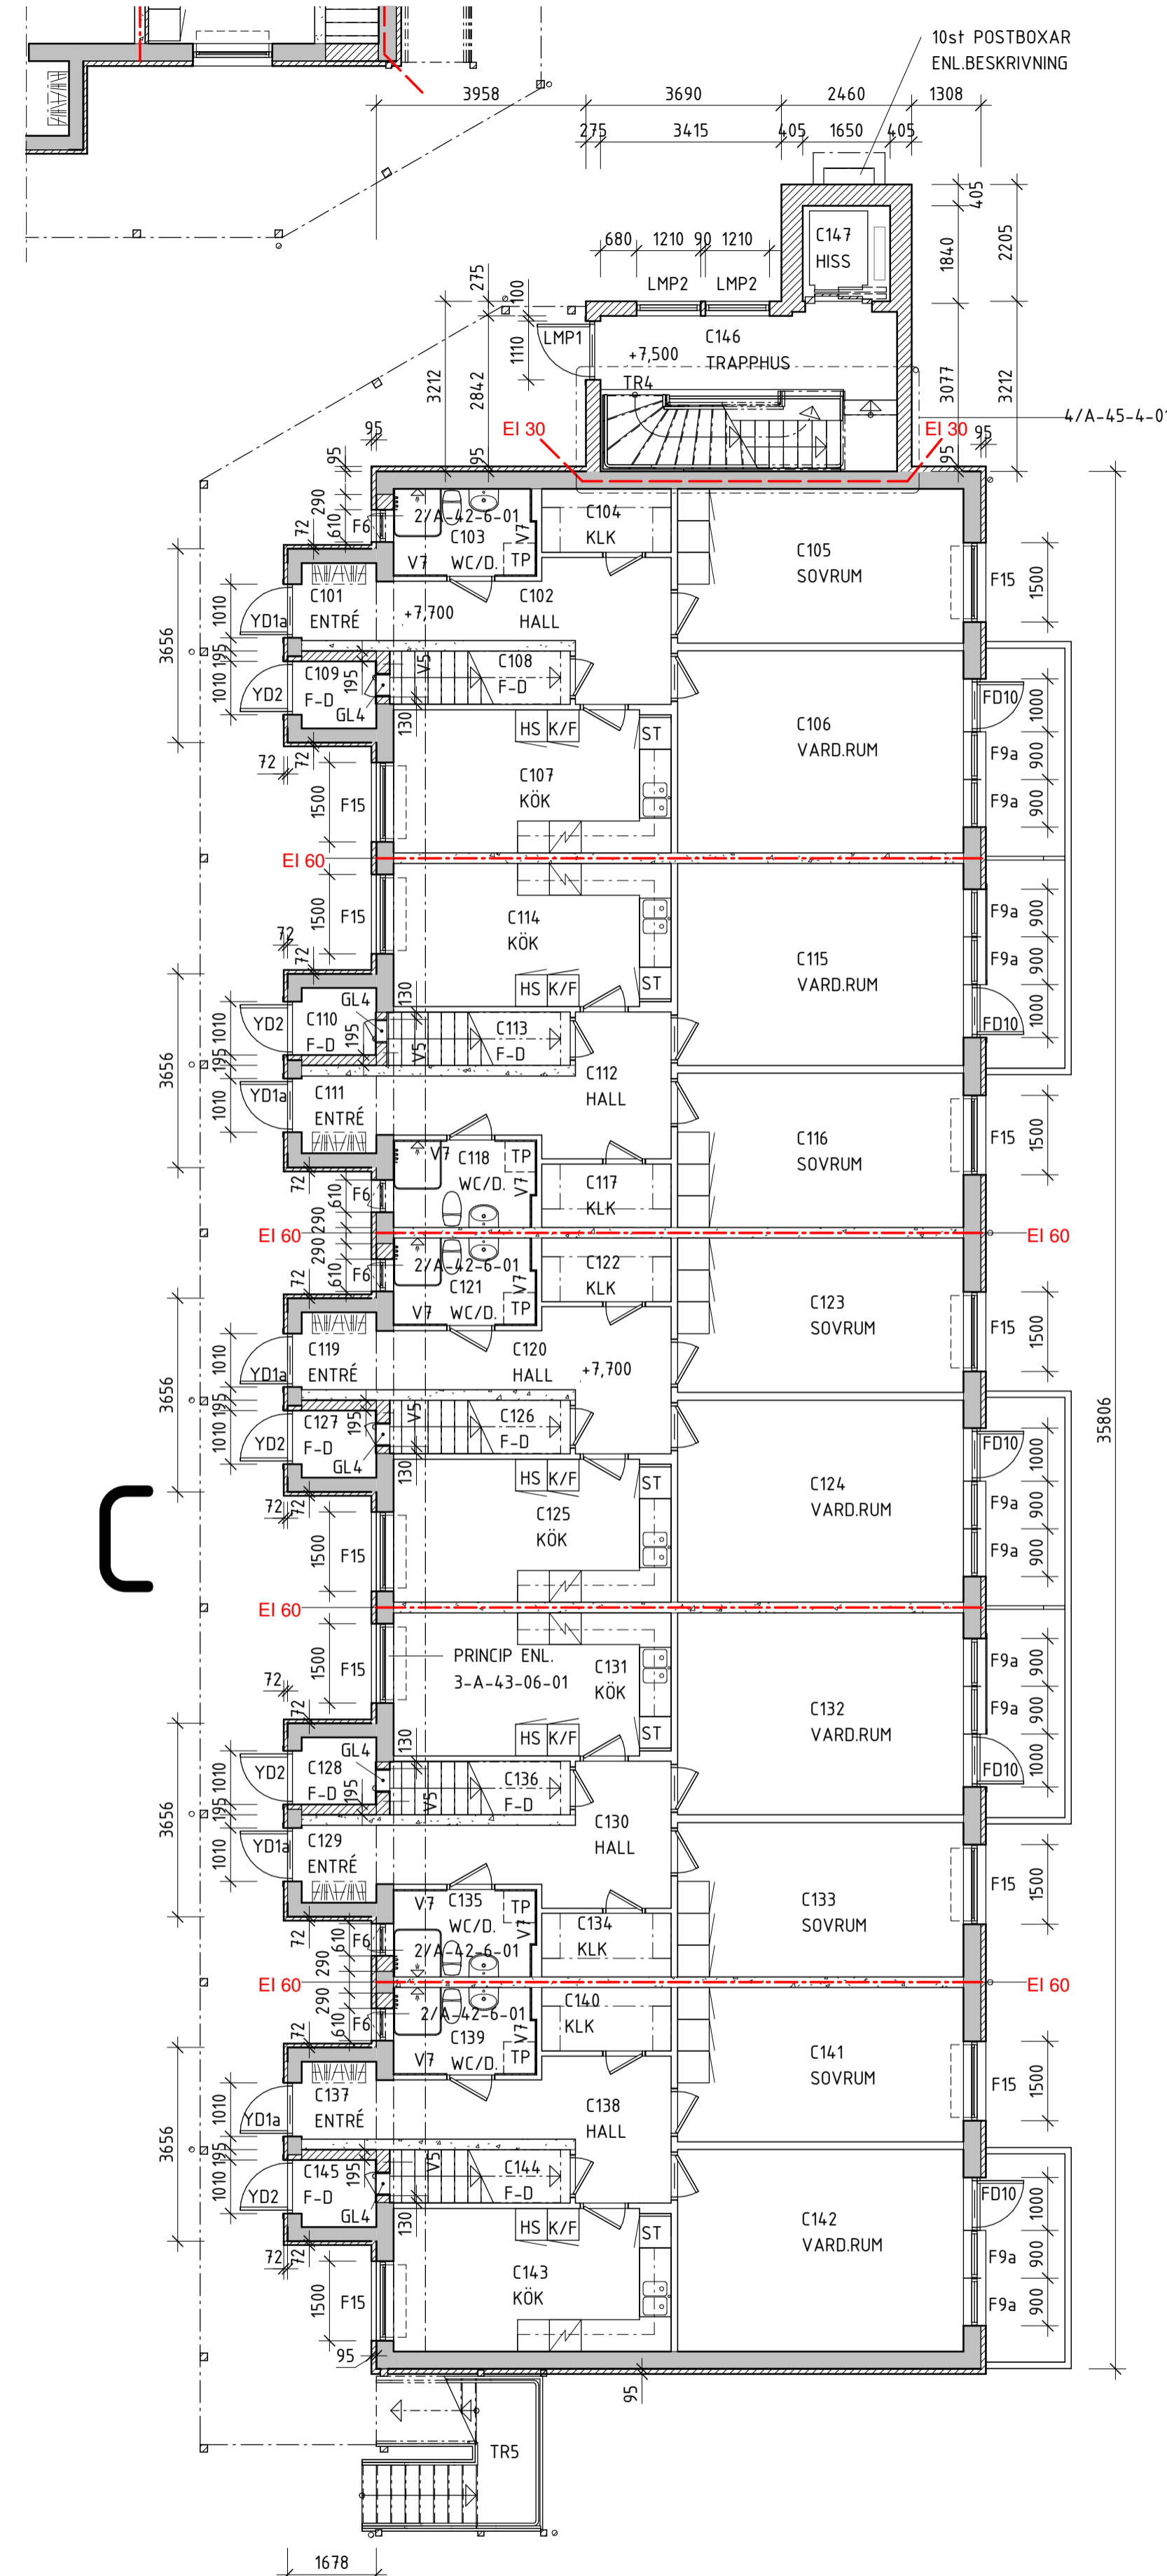

HUS C MARKPLAN  
1 : 100

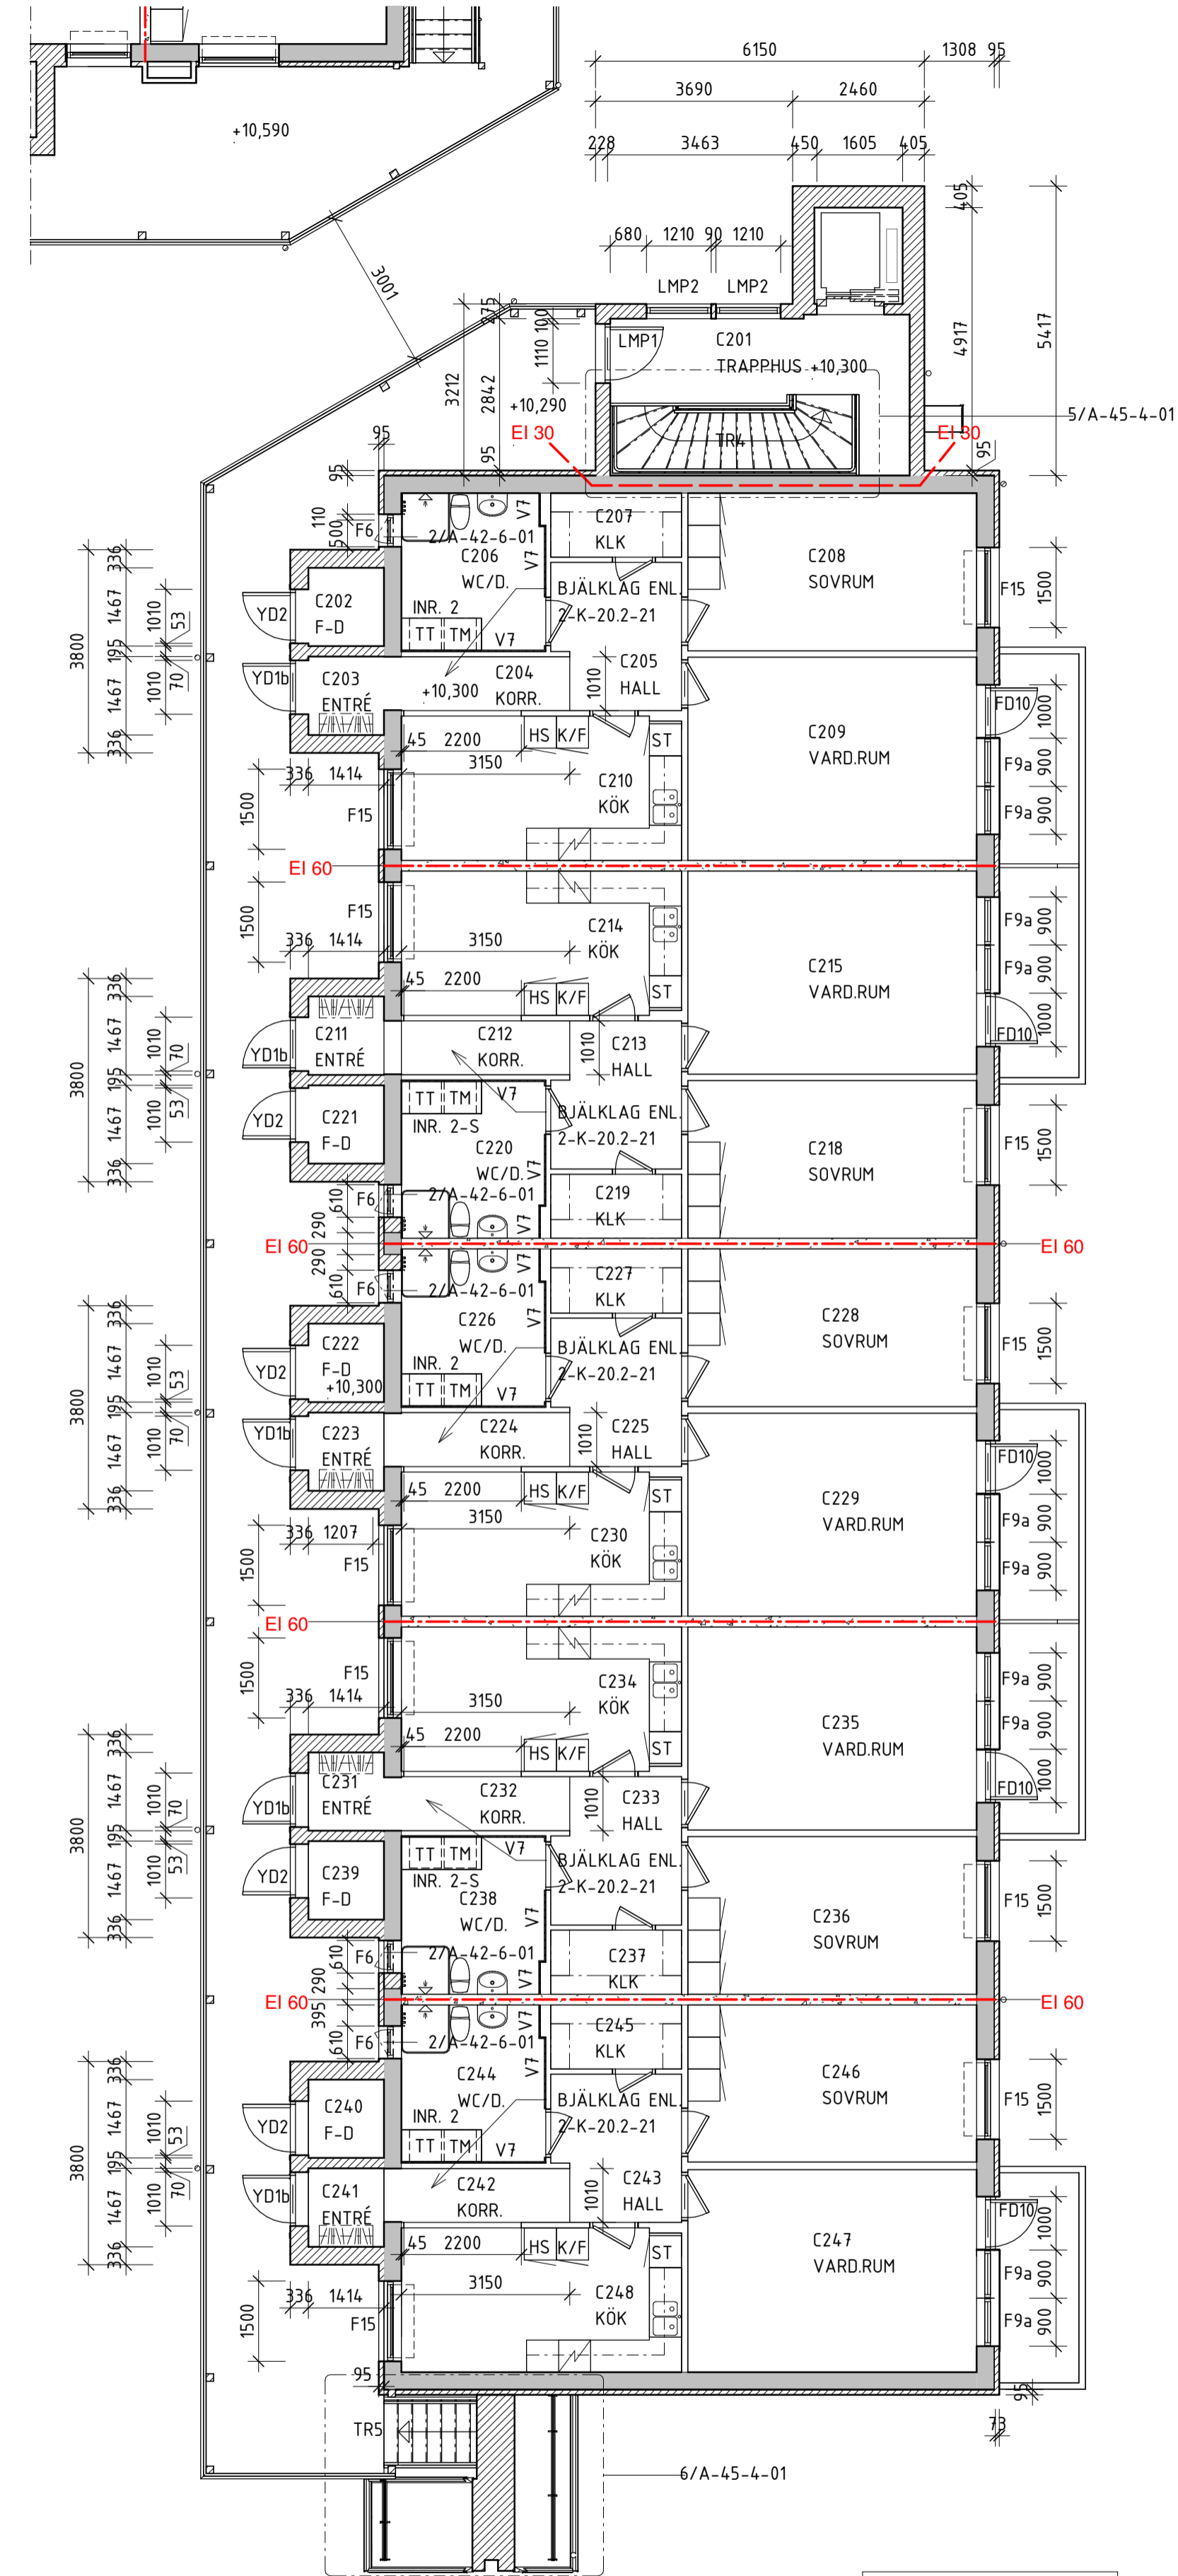

HUS C PLAN 1TR  
1 : 100

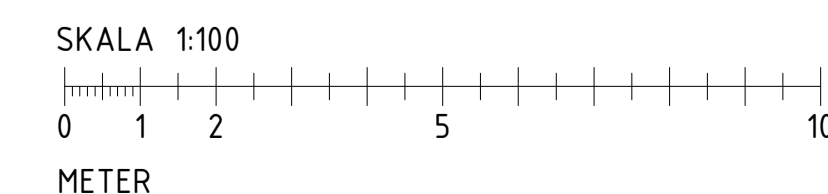

FÖRKLARINGAR

- NY BYGGDEL/VÄGG
  - BÄRANDE VÄGG
  - BETONG
  - NY DÖRR
  - BEF. DÖRR
  - NYTT FÖNSTER ÖPPNINGSBART
  - NYTT FÖNSTER FAST
  - FÖRBEREED PLATS FÖR TVÄTTPELARE, TVÄTTMASKIN, TORKTUMLARE
  - TRÄDÄCK ENL. RITNING A-45-4-06
- GL 4 = INSPEKTIONSLUCKA ENL. BESKRIVNING

HÄNVISNINGAR

- FASADER SE RITNING: A-40-3-01 TOM A-40-3-03
- INNERVÄGGSTYPER SE RITNING: A-43-6-01
- INNERDÖRRAR SE RITNING: A-43-4-12
- FÖNSTER SE RITNING: A-42-4-01 TOM A-42-4-02
- YTTERDÖRRAR SE RITNING: A-42-4-11
- STÅLDÖRRAR SE RITNING: A-42-4-21
- TRAPPOR SE RITNING: A-45-4-01
- RÄCKEN OCH BALKONGFRONTER SE RITNING: A-45-4-02 TOM A-45-4-05
- TRÄDÄCK UTEPLATSER SE RITNING: A-45-4-06
- YTTERVÄGGAR, LOFTGÅNGAR, TRAPPHUS ENL. K-RITNINGAR

A	ENL. KFV 01	2020-04-21	SWG
BET	ÄNDRINGEN AVSER	DATUM	SIGN

FÖRFRÅGNINGSUNDERLAG

OM-TILLBYGGNAD  
FURUGATAN



X A	Norconsult	T: 010-141 80 00
Brand	Säkerhetspartner	T: 070-694 77 18
E	Norconsult	T: 010-141 80 00
K	Norconsult	T: 010-141 80 00
V	Norconsult	T: 010-141 80 00
W	Norconsult	T: 010-141 80 00

UPPROG NR	RITADYKONSTR. AV	HANDLÄGGARE
106 2397	DTD	
DATUM	ANSVARIG	
2020-02-21		

FLERFAMILJEHUS FURUGATAN  
HUS C PLANER, MÅTT, LITTERING, BRAND

SKALA	NUMMER	BET
A1 1:100 A3 1:200	A-40-1-03	A